


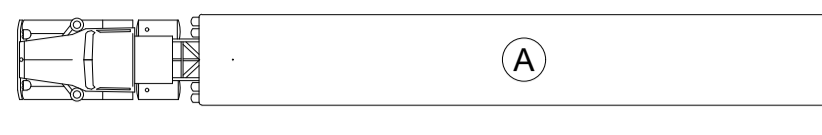


LEYENDA CAMIÓN	DIMENSIÓN
	22.00 M

EL ANTEPROYECTO EN CONSULTA TIENE DICTAMEN CONFORME, SEGÚN EXPEDIENTE N° 2019-01-149272 / TRANSALTISA S.A., ACTA N°042-2020 (2° REV) DEL 08-02-2020

NOTAS :

1. DIMENSIONES Y NIVELES EN METROS, SALVO INDICACIÓN.
2. VERIFICAR MEDIDAS EN OBRA.
3. VER PLANTA GENERAL EN PLANO A-01.
4. VER SECCIONES GENERALES EN PLANO A-02.
5. VER TECHOS EN PLANO A-03.
6. VER SECCIONES, CUADRO DE VANOS Y ACABADOS EN ALMACENES 01, 02, 03, 04, 05 Y 06 EN PLANO A-05.
7. VER DESARROLLO DE ALMACÉN 07 EN PLANOS A-08 Y A-07.
8. VER DESARROLLO DE ALMACÉN 08 Y SERVICIOS EN PLANOS A-09 Y A-10.
9. VER DESARROLLO DE GARITA Y DE PATIO DE MANIOBRAS EN PLANOS A-10 Y A-11.
10. VER DESARROLLO DE CISTERNAS Y POZO DE AGUA EN PLANOS A-12.
11. VER PLANOS DE MANIOBRABILIDAD DE CAMIONES EN PLANOS A-13, A-14 Y A-15.

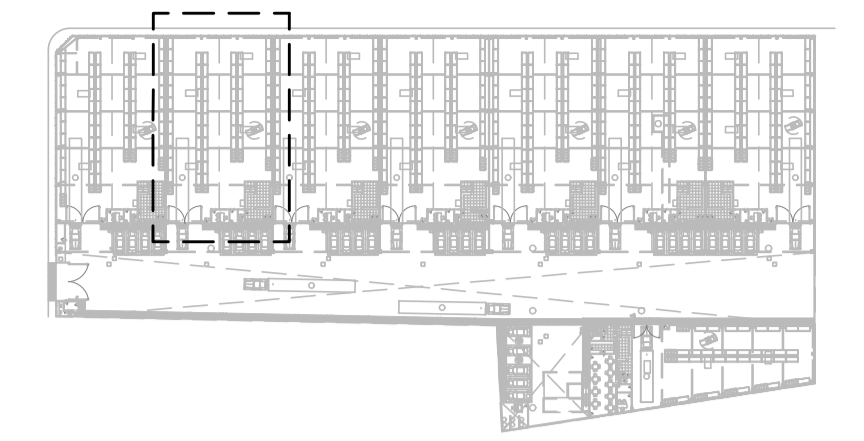

**EL&A
CONTRATISTAS
GENERALES SAC.**

OFICINA:
CA. LAS CAMPANILLAS 174-302
URB. LOS PARQUES
DE MONTECRICO
ATE

TELÉFONOS:
01-6939851 / 955314038

PROYECTO:
**ALMACENES
CALLAO**

PROPIETARIO:
TRANSALTISA S.A.

UBICACIÓN:
CALLE 6 MZ. B LOTE 5A.
URB. EX FUNDO OQUEENDO
DISTRITO CALLAO

PROFESIONAL:
ARQ. J. TROY ECHEVARRÍA L.
CAP 11849

PROYECTISTA:
ARQ. J. TROY ECHEVARRÍA L.
CAP 11849

DISCIPLINA:
ARQUITECTURA

PLANO:
**ALMACENES
01, 02, 03, 04, 05 Y 06
DISTRIBUCIÓN**

FIRMA Y SELLO:

OBSERVACIONES:

ELABORADO EL&ACG

DIBUJADO EL&ACG

REVISO T.E.L.

APROBO T.E.L.

FECHA JULIO / 2020

ESCALA INDICADA

PROYECTO 2020-03C


REVISIÓN A

ARCHIVO:

EL&ACG-2003C-AR-004

PLANO N°:

A-04
04 DE 15

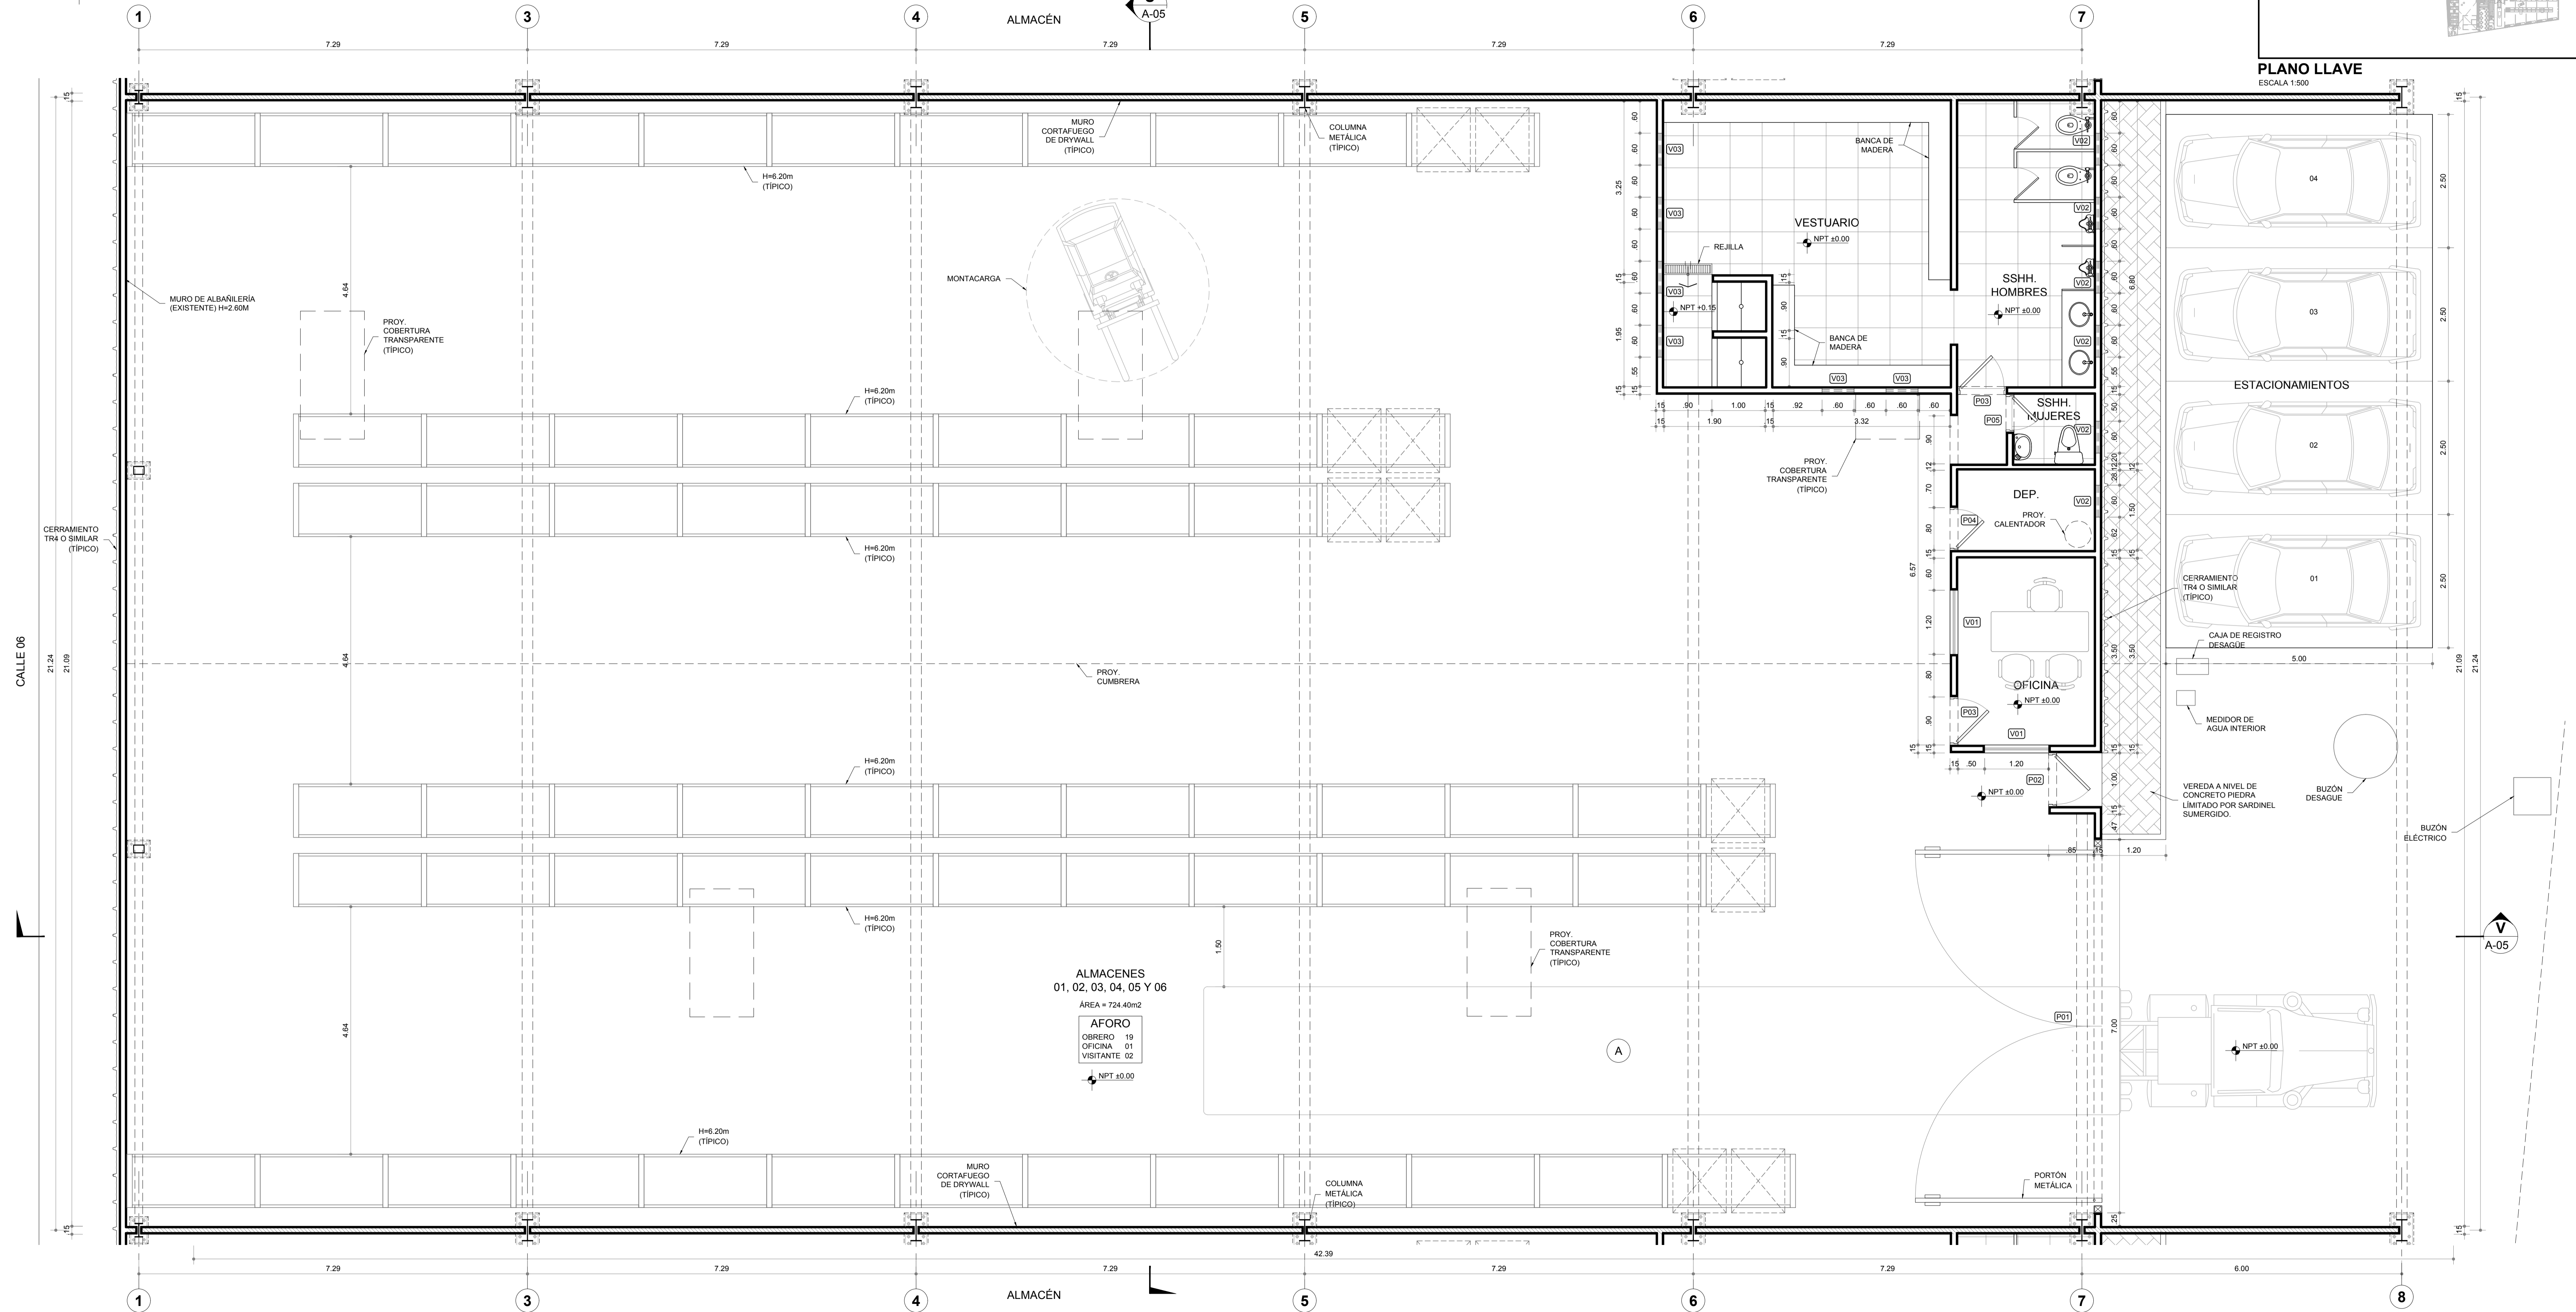

PLANTA ALMACENES 01, 02, 03, 04, 05, 06 Y 07
ESCALA 1:50